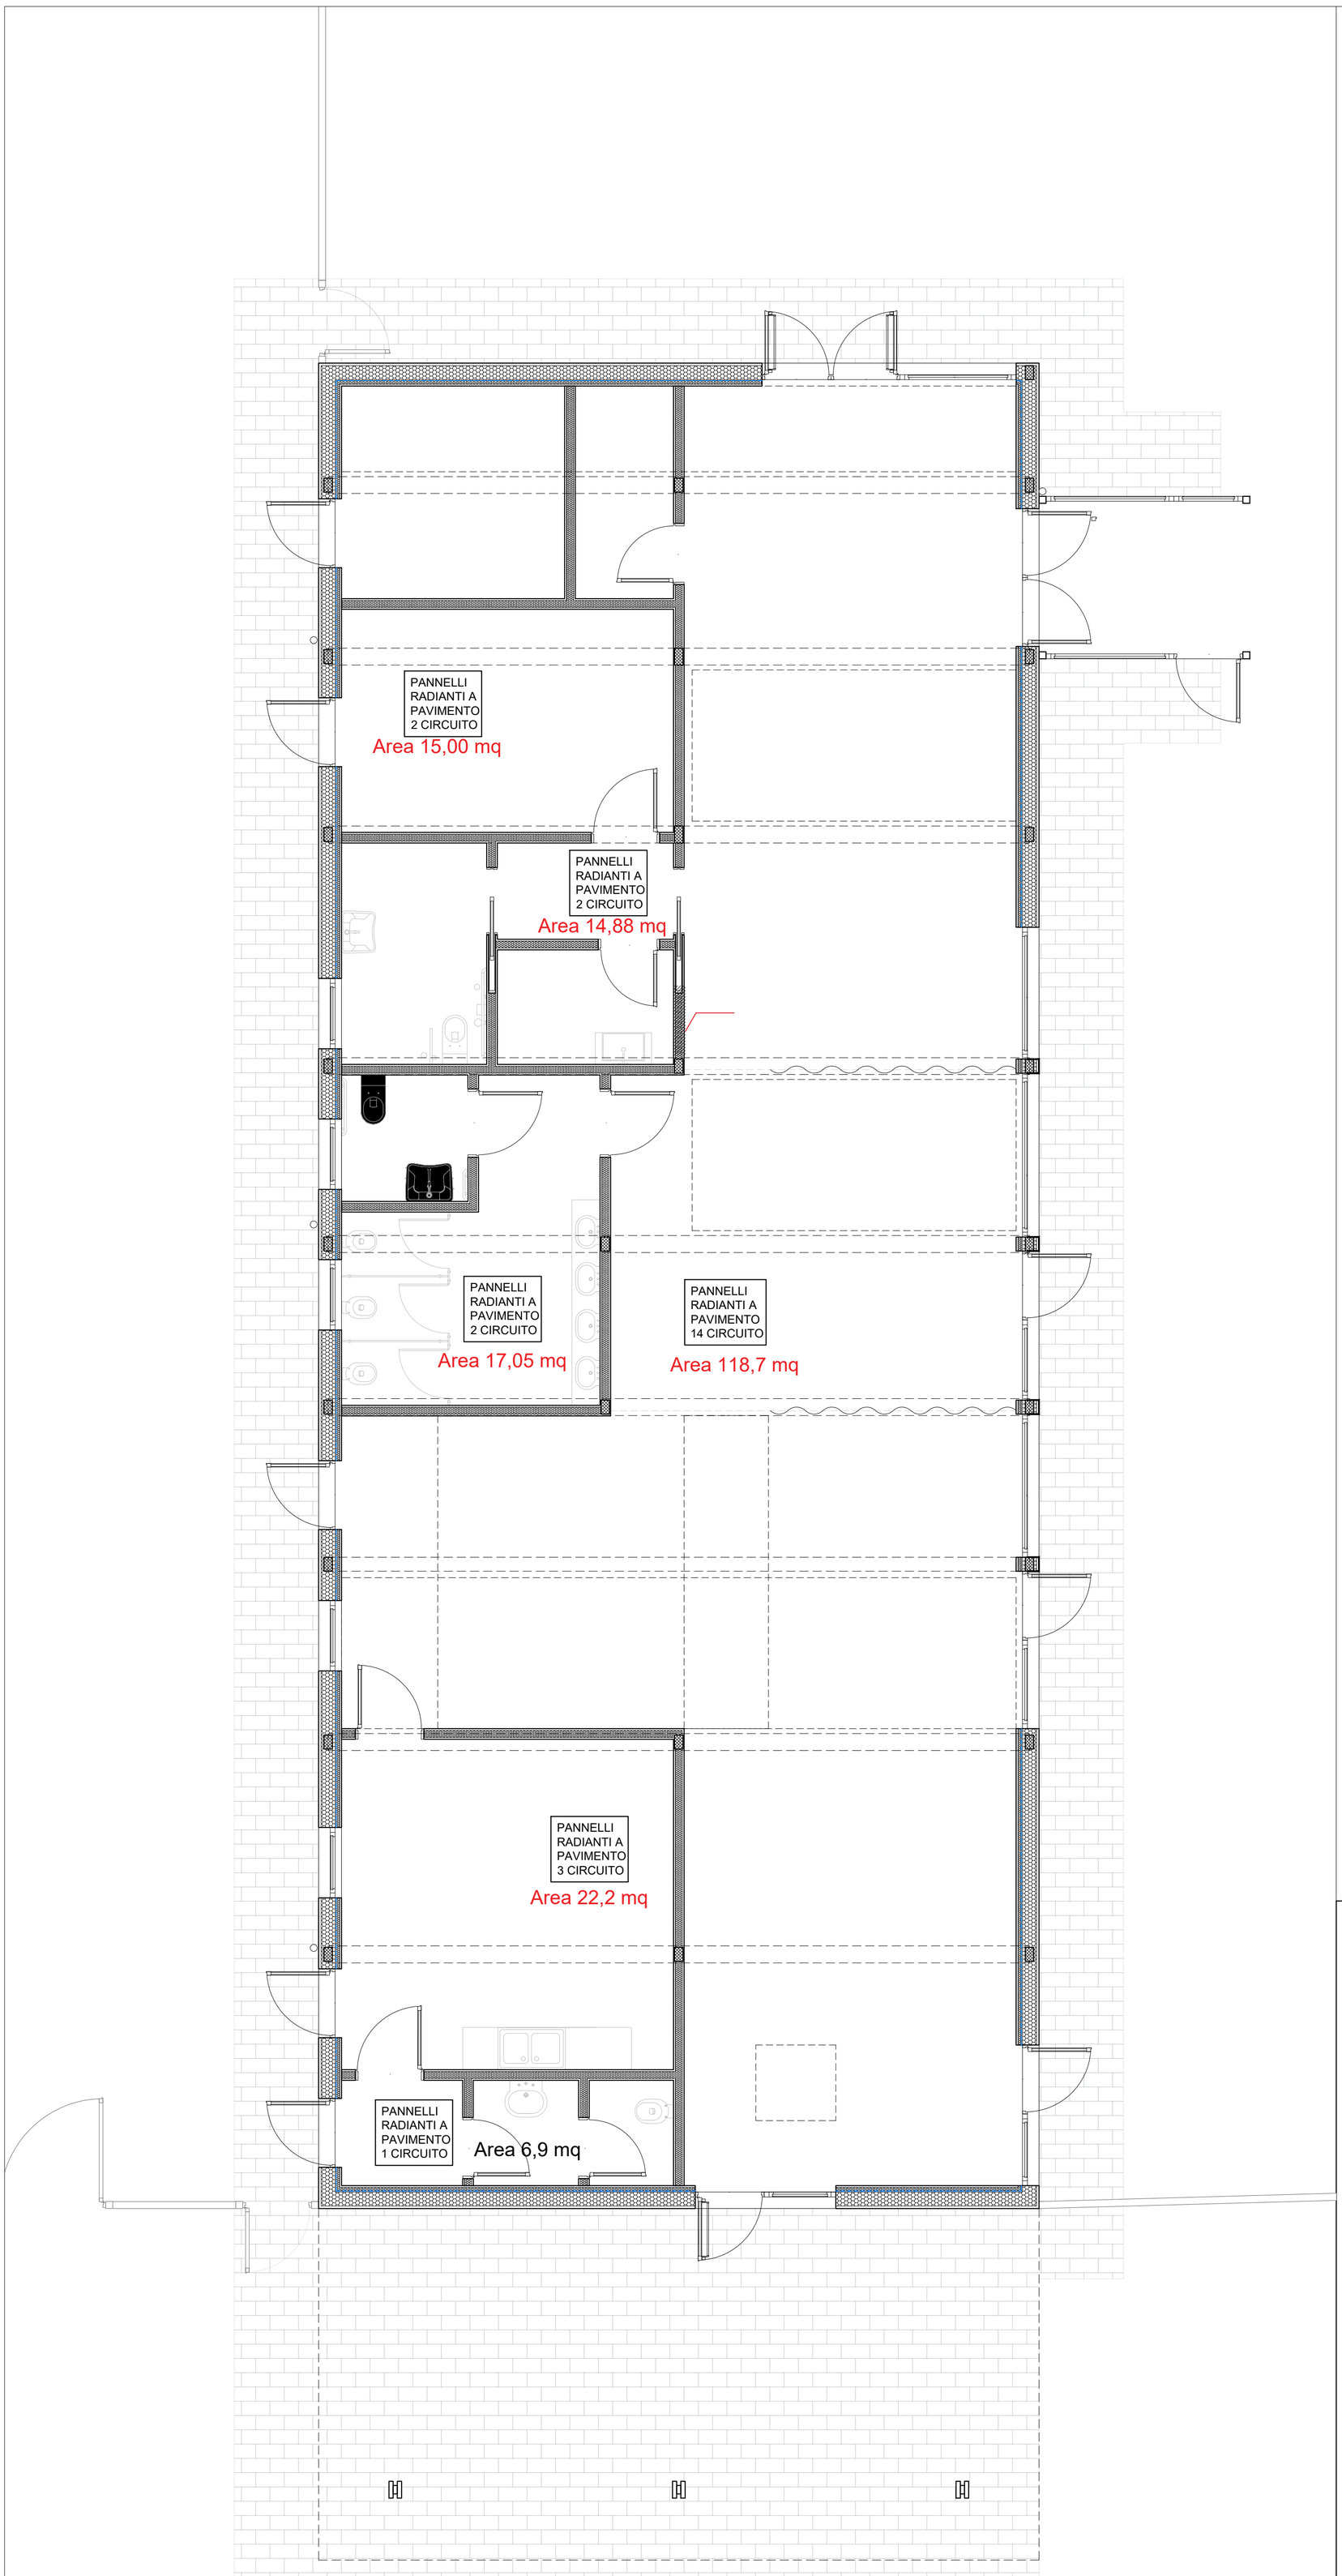

PIANO NAZIONALE DI RIPRESA E RESILIENZA (PNRR)
MISSIONE 4 - ISTRUZIONE E RICERCA
COMPONENTE 1 - POTENZIAMENTO DELL'OFFERTA DEI SERVIZI DI ISTRUZIONE: DAGLI ASILI NIDO ALLE UNIVERSITA'
INVESTIMENTO 1.1: PIANO PER ASILI NIDO E SCUOLE DELL'INFANZIA E SERVIZI DI EDUCAZIONE E CURA PER LA PRIMA INFANZIA

stazione appaltante:

COMUNE DI SANT'ALESSIO CON VIALONE

Via Vittoria 18,
27016 Sant'Alessio con Vialone (PV)

titolo del progetto :

POLO DI INFANZIA

NUOVA COSTRUZIONE DELL'EDIFICIO SCOLASTICO
Via Angelo Bianchi 15, 27016 Sant'Alessio con Vialone (PV)
C.U.P.: J51B21005950006

PROGETTO FINANZIATO DALL'UNIONE EUROPEA
NEXT GENERATION EU PNRR - M4C1 I 1.1

Progettista architettonico :
ARCò Società Cooperativa
Via Lamarmora 2,20122 Milano (MI)
mail: info@ar-co.org
pec: admin-arco@pec.it

Progettista strutturale :
Ing. Filippo Condorelli
Via Municipio 167, 95045 Misterbianco (CT)
mail: leaf.progettazione@gmail.com
pec: filippo.condorelli@ingpec.eu

Progettista impiantistico :
ProgEn Ingegneria s.r.l.
Via Roma 11,26020 Madignano (CR)
mail: info@progen.us

Consulenza specialistica :
E Plus Studio s.r.l.
Via Silvio Cappela 14, 27100 Pavia (PV)
mail: info@e-plus.it
pec: amministrazione@pec.e-plus.it

responsabile unico del procedimento :
Comune di Sant'Alessio con Vialone (PV)
Arch. Giuseppe Bongiovanni
Via Vittoria 18,
27016 Sant'Alessio con Vialone (PV)

firma e timbro

IL SINDACO — Ivana Maria Cartanì
L'ASSESSORE COMPETENTE: — Luigi Angelo Gallotti
IL SEGRETARIO COMUNALE: — Ivano Cosimo Epifani

fase progettuale :
PROGETTO ESECUTIVO
AI SENSI DELL'ART. 23 DEL D.LGS 50/2016 E DELL'ART.33-43 DEL D.P.R. 207/2010

numero elaborato
MEC-TAV-04

titolo elaborato :
STATO DI PROGETTO
IMPIANTO PAVIMENTO RADIANTE

scala grafica 1:50 | **prima consegna** | **31 MARZO 2023**

BOZZA

Il disegno e tutte le informazioni che vi sono contenute, sono di esclusiva proprieta' di ARCò Società Cooperativa e non possono essere copiati, riprodotti, resi pubblici senza autorizzazione scritta