



Filo K

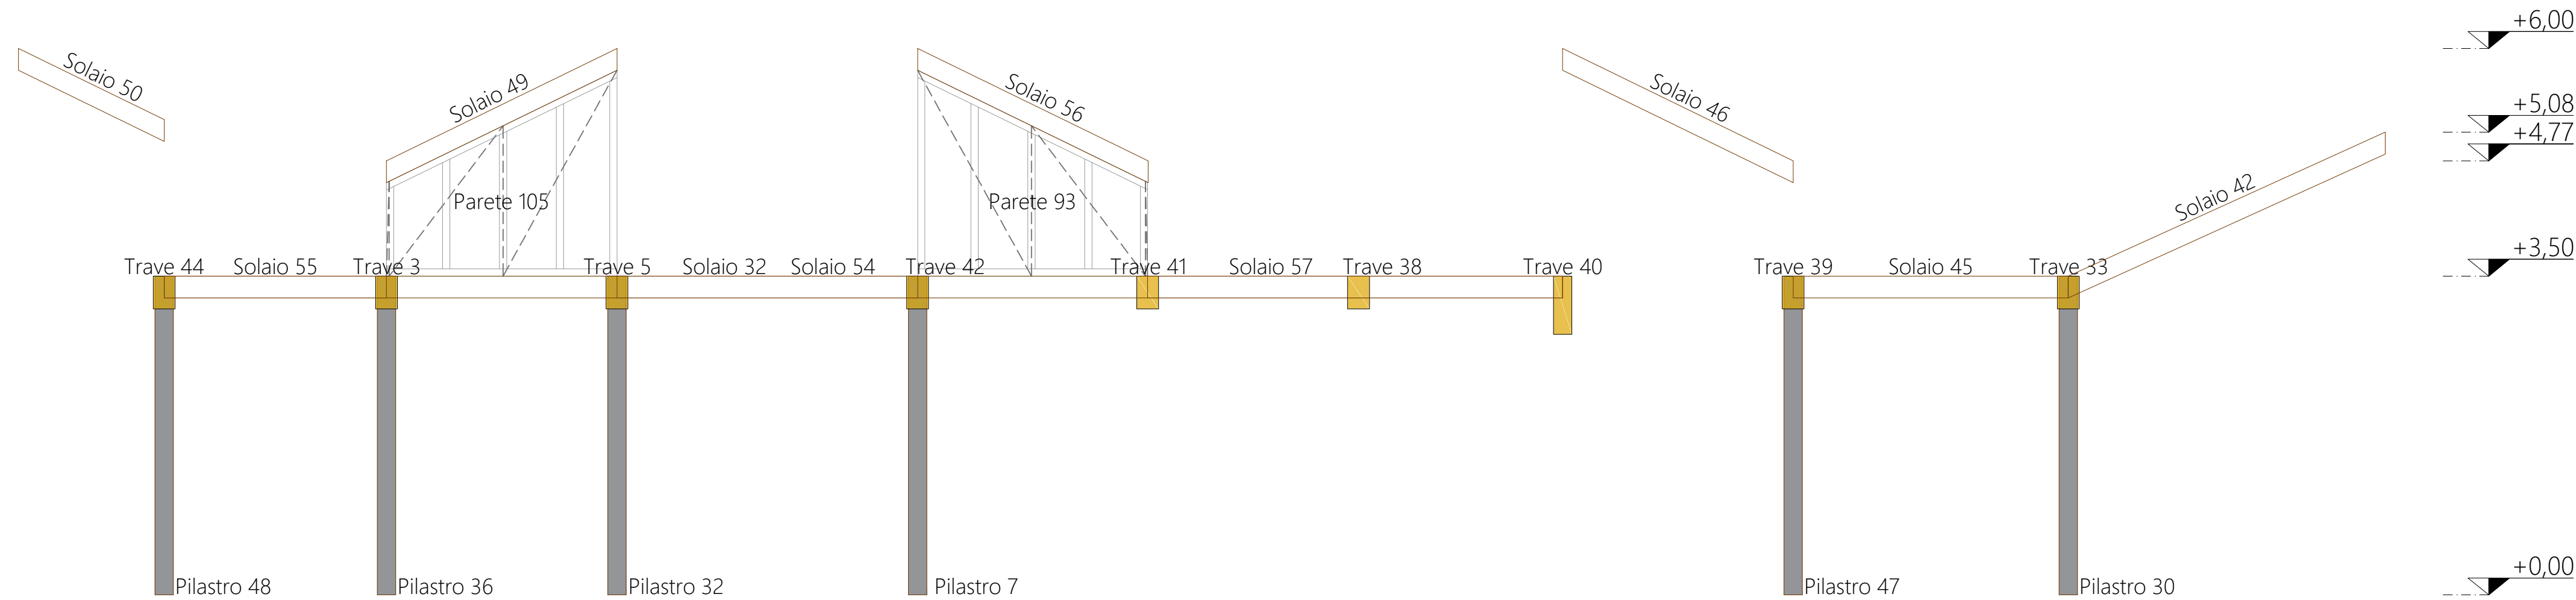

Filo L

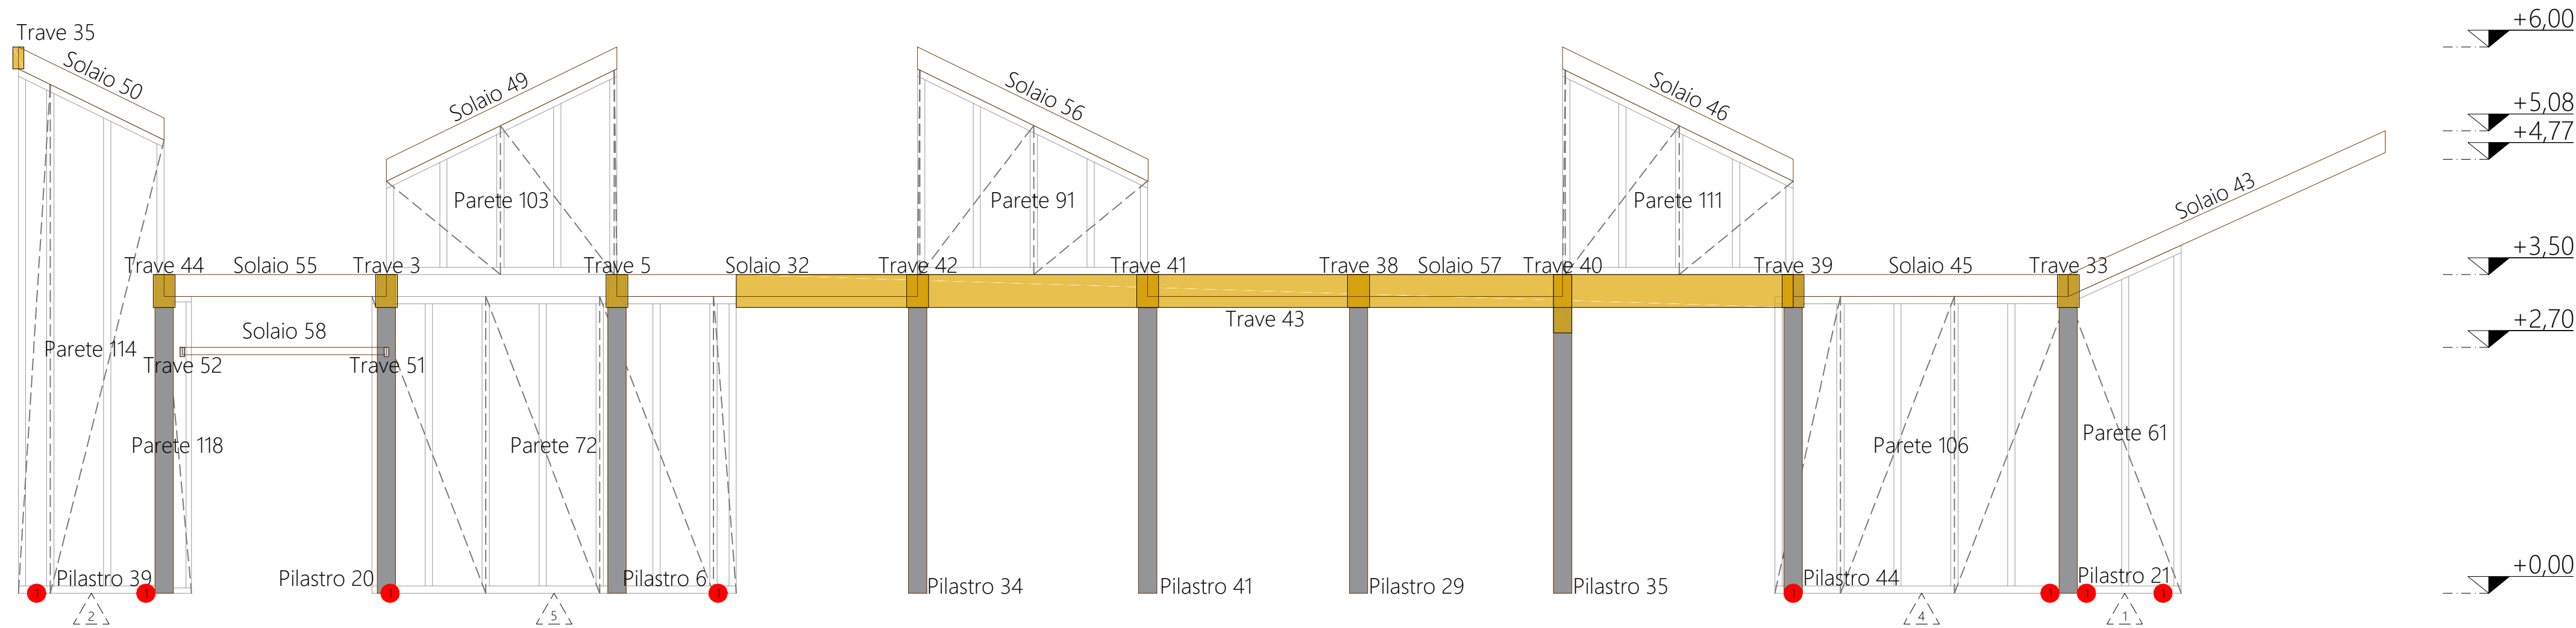

Filo M

[illegible]

<div>PIANO NAZIONALE DI RIPRESA E RESILIENZA (PNRR) MISSIONE 4 - ISTRUZIONE E RICERCA COMPONENTE 1 - POTENZIAMENTO DELL'OFFERTA DEI SERVIZI DI ISTRUZIONE: DAGLI ASILI NIDO ALLE UNIVERSITA' INVESTIMENTO 1.1: PIANO PER ASILI NIDO E SCUOLE DELL'INFANZIA E SERVIZI DI EDUCAZIONE E CURA PER LA PRIMA INFANZIA</div>			
<div>stazione appaltante: <b>COMUNE DI SANT'ALESSIO CON VIALONE</b> Via Vittoria 18, 27016 Sant'Alessio con Vialone (PV)</div>			
<div>titolo del progetto : <b>POLO DI INFANZIA</b> NUOVA COSTRUZIONE DELL'EDIFICIO SCOLASTICO Via Angelo Bianchi 15, 27016 Sant'Alessio con Vialone (PV) <b>C.U.P.: J51B21005950006</b></div>			
<div><b>PROGETTO FINANZIATO DALL'UNIONE EUROPEA NEXT GENERATION EU PNRR - M4C1 I 1.1</b></div>			
<div>Progettista architettonico : <b>ARCò Società Cooperativa</b> Via Lamarmora 2.20122 Milano (MI) mail: info@ar-co.org pec: admin-arco@pec.it</div>		<div>Progettista strutturale : <b>Ing. Filippo Condorelli</b> Via Municipio 167, 95045 Misterbianco (CT) mail: leaf.progettazione@gmail.com pec: filippo.condorelli@ingpec.eu</div>	
<div>Progettista impiantistica : <b>ProGen Ingegneria s.r.l.</b> Via Roma 11, 24020 Madignano (CR) mail: info@progen.us</div>		<div>Consulenza specialistica : <b>E Plus Studio s.r.l.</b> Via Silvio Cappelletti 14, 27100 Pavia (PV) mail: info@e-plus.it pec: amministrazione@pec.e-plus.it</div>	
<div>responsabile unico del procedimento : Comune di Sant'Alessio con Vialone (PV) <b>Arch. Giuseppe Bongiovanni</b> Via Vittoria 18, 27016 Sant'Alessio con Vialone (PV)</div>		<div>firma e timbro  .....  <div>Ivana Maria Cartani..... Luigi Angelo Gallotti..... Ivano Cosimo Epifani.....</div></div>	
<div>IL SINDACO  L'ASSESSORE COMPETENTE:  IL SEGRETARIO COMUNALE:</div>			
<div>fase progettuale : <b>PROGETTO ESECUTIVO</b> AI SENSI DELL'ART. 23 DEL D.LGS 50/2016 E DELL'ART.33-43 DEL D.P.R. 207/2010</div>		<div>numero elaborato  <b>STR-TAV-05</b></div>	
<div>titolo elaborato : <b>FILI FISSI PARALLELLI ALL'ASSE Y</b></div>			
<div>scala grafica</div>	<div>prima consegna  <b>31 MARZO 2023</b></div>		<div><b>BOZZA</b></div>

Il disegno e tutte le informazioni che vi sono contenute, sono di esclusiva proprietà di ARCò Società Cooperativa e non possono essere copiati, riprodotti, resi pubblici senza autorizzazione scritta