



STATO DI PROGETTO  
PLATEA IN C.A. - SOLETTA 1 - ARMATURA DIFFUSA LATO SUPERIORE  
SCALA 1:50

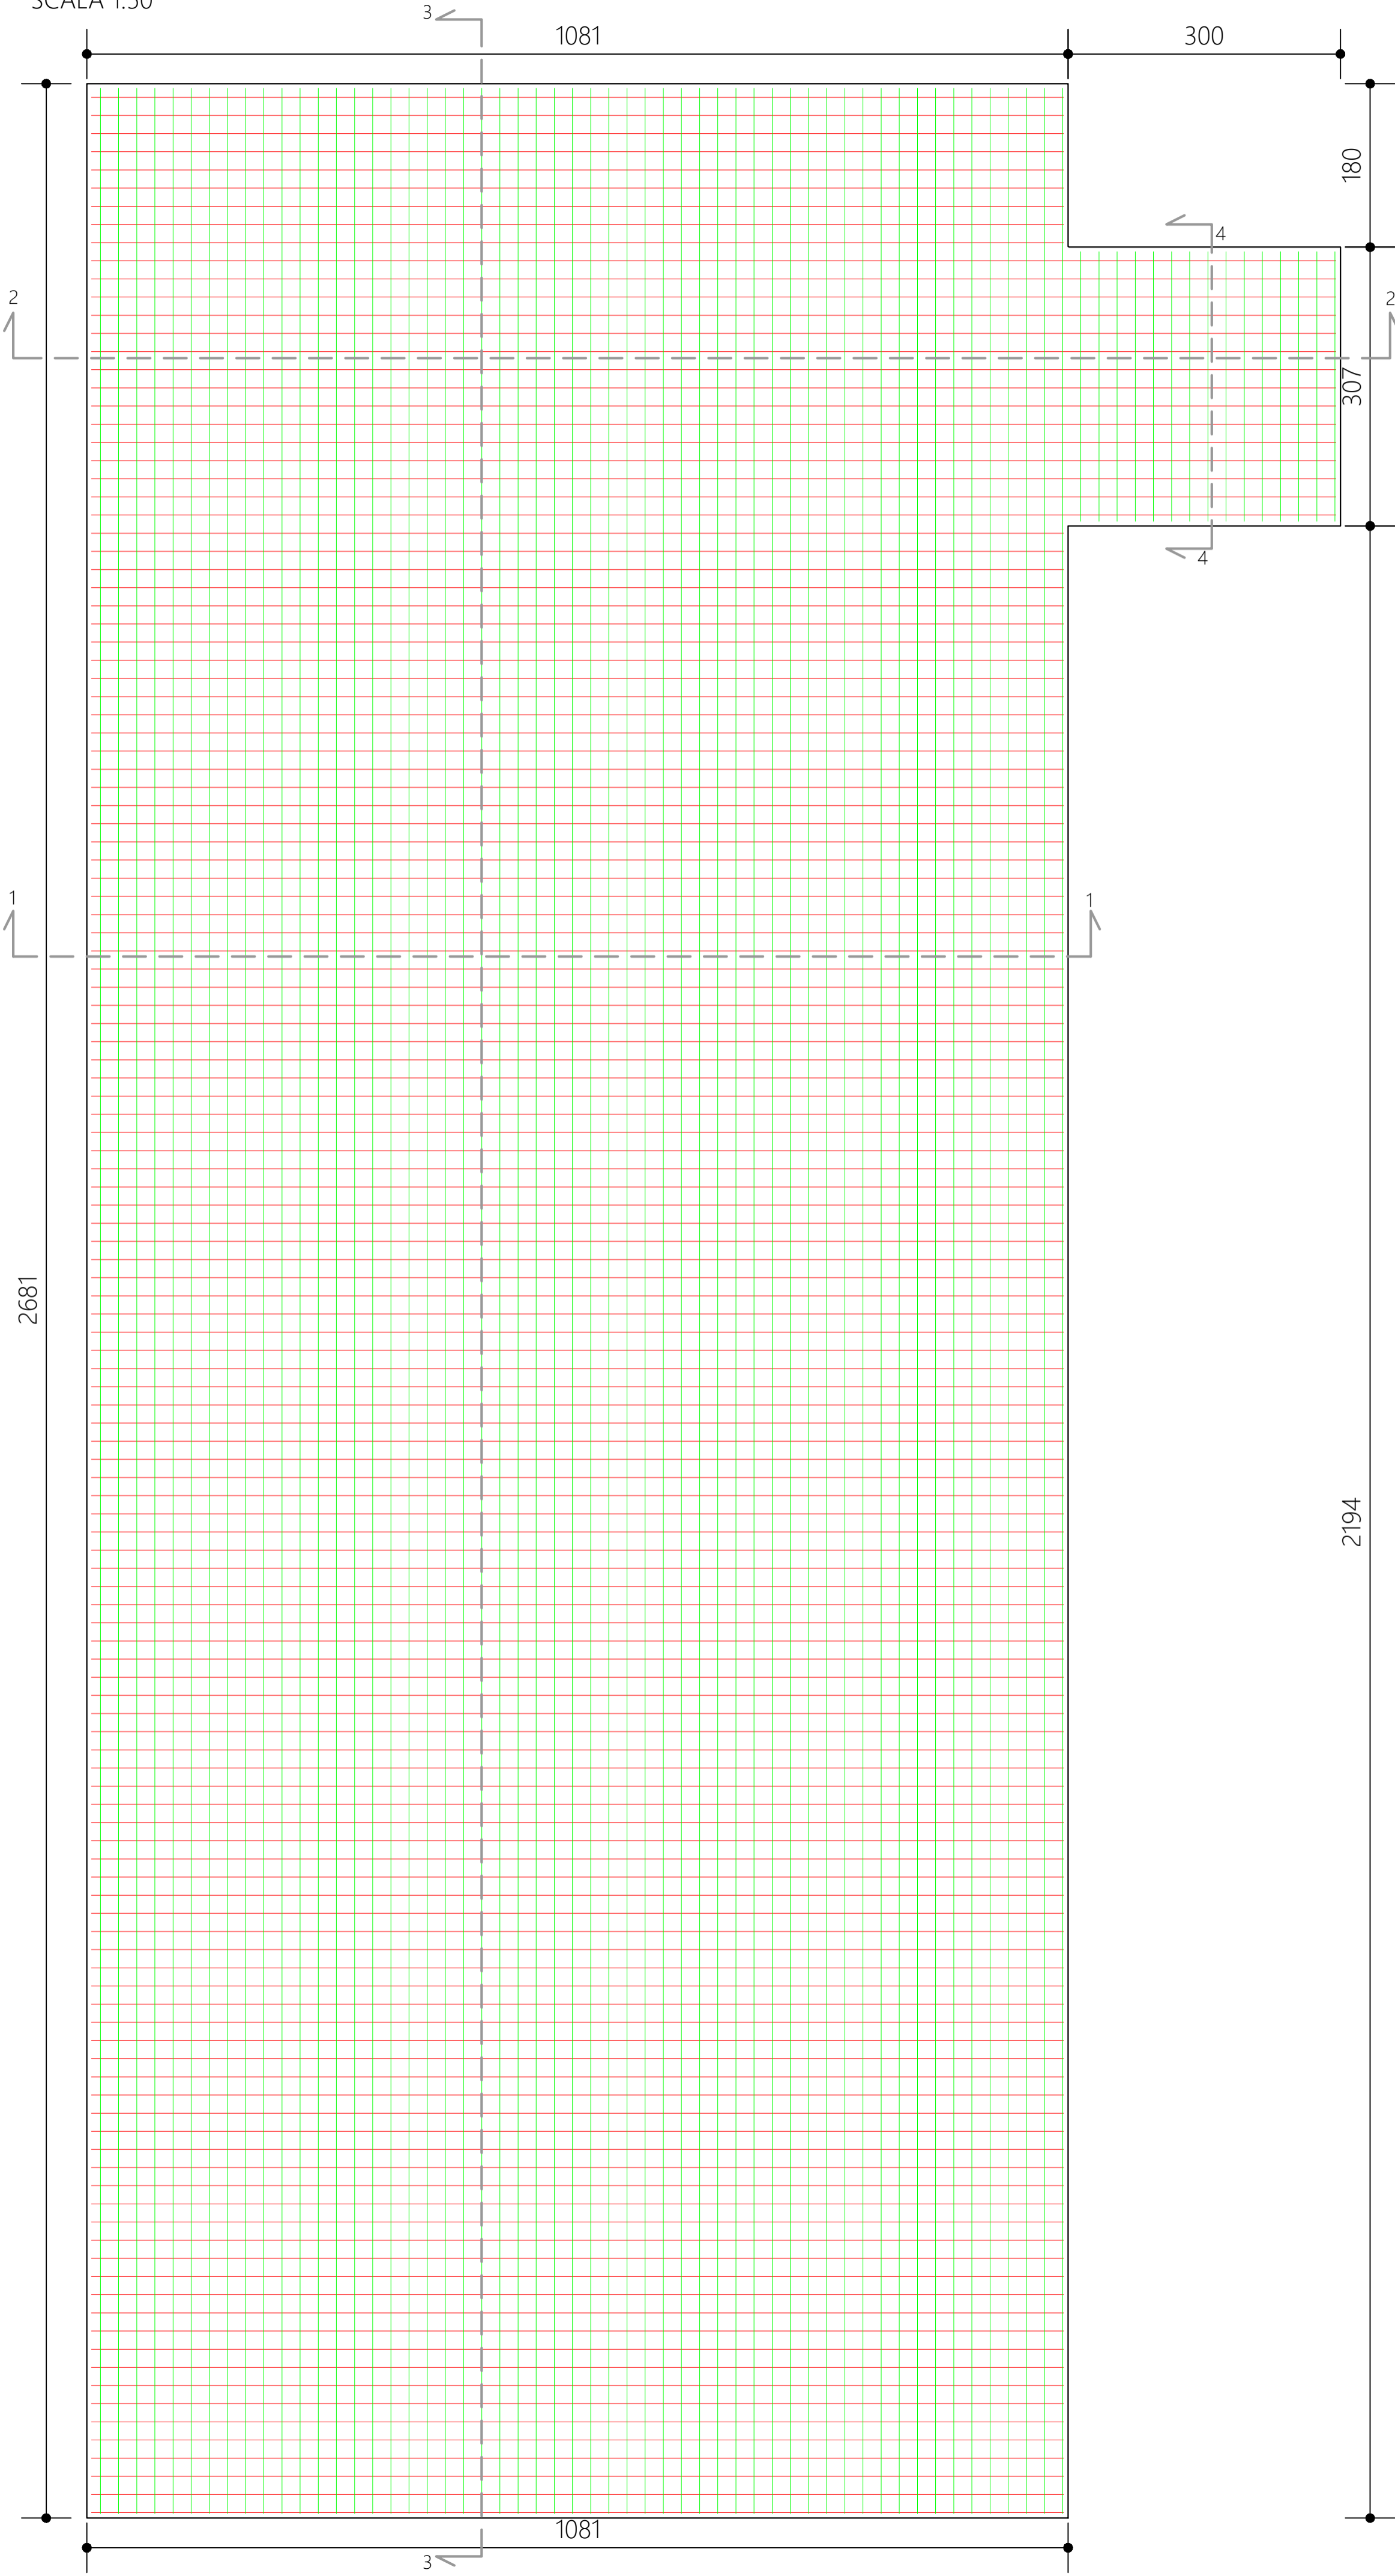

STATO DI PROGETTO  
PLATEA IN C.A. - SOLETTA 1 - ARMATURA DIFFUSA LATO INFERIORE  
SCALA 1:50

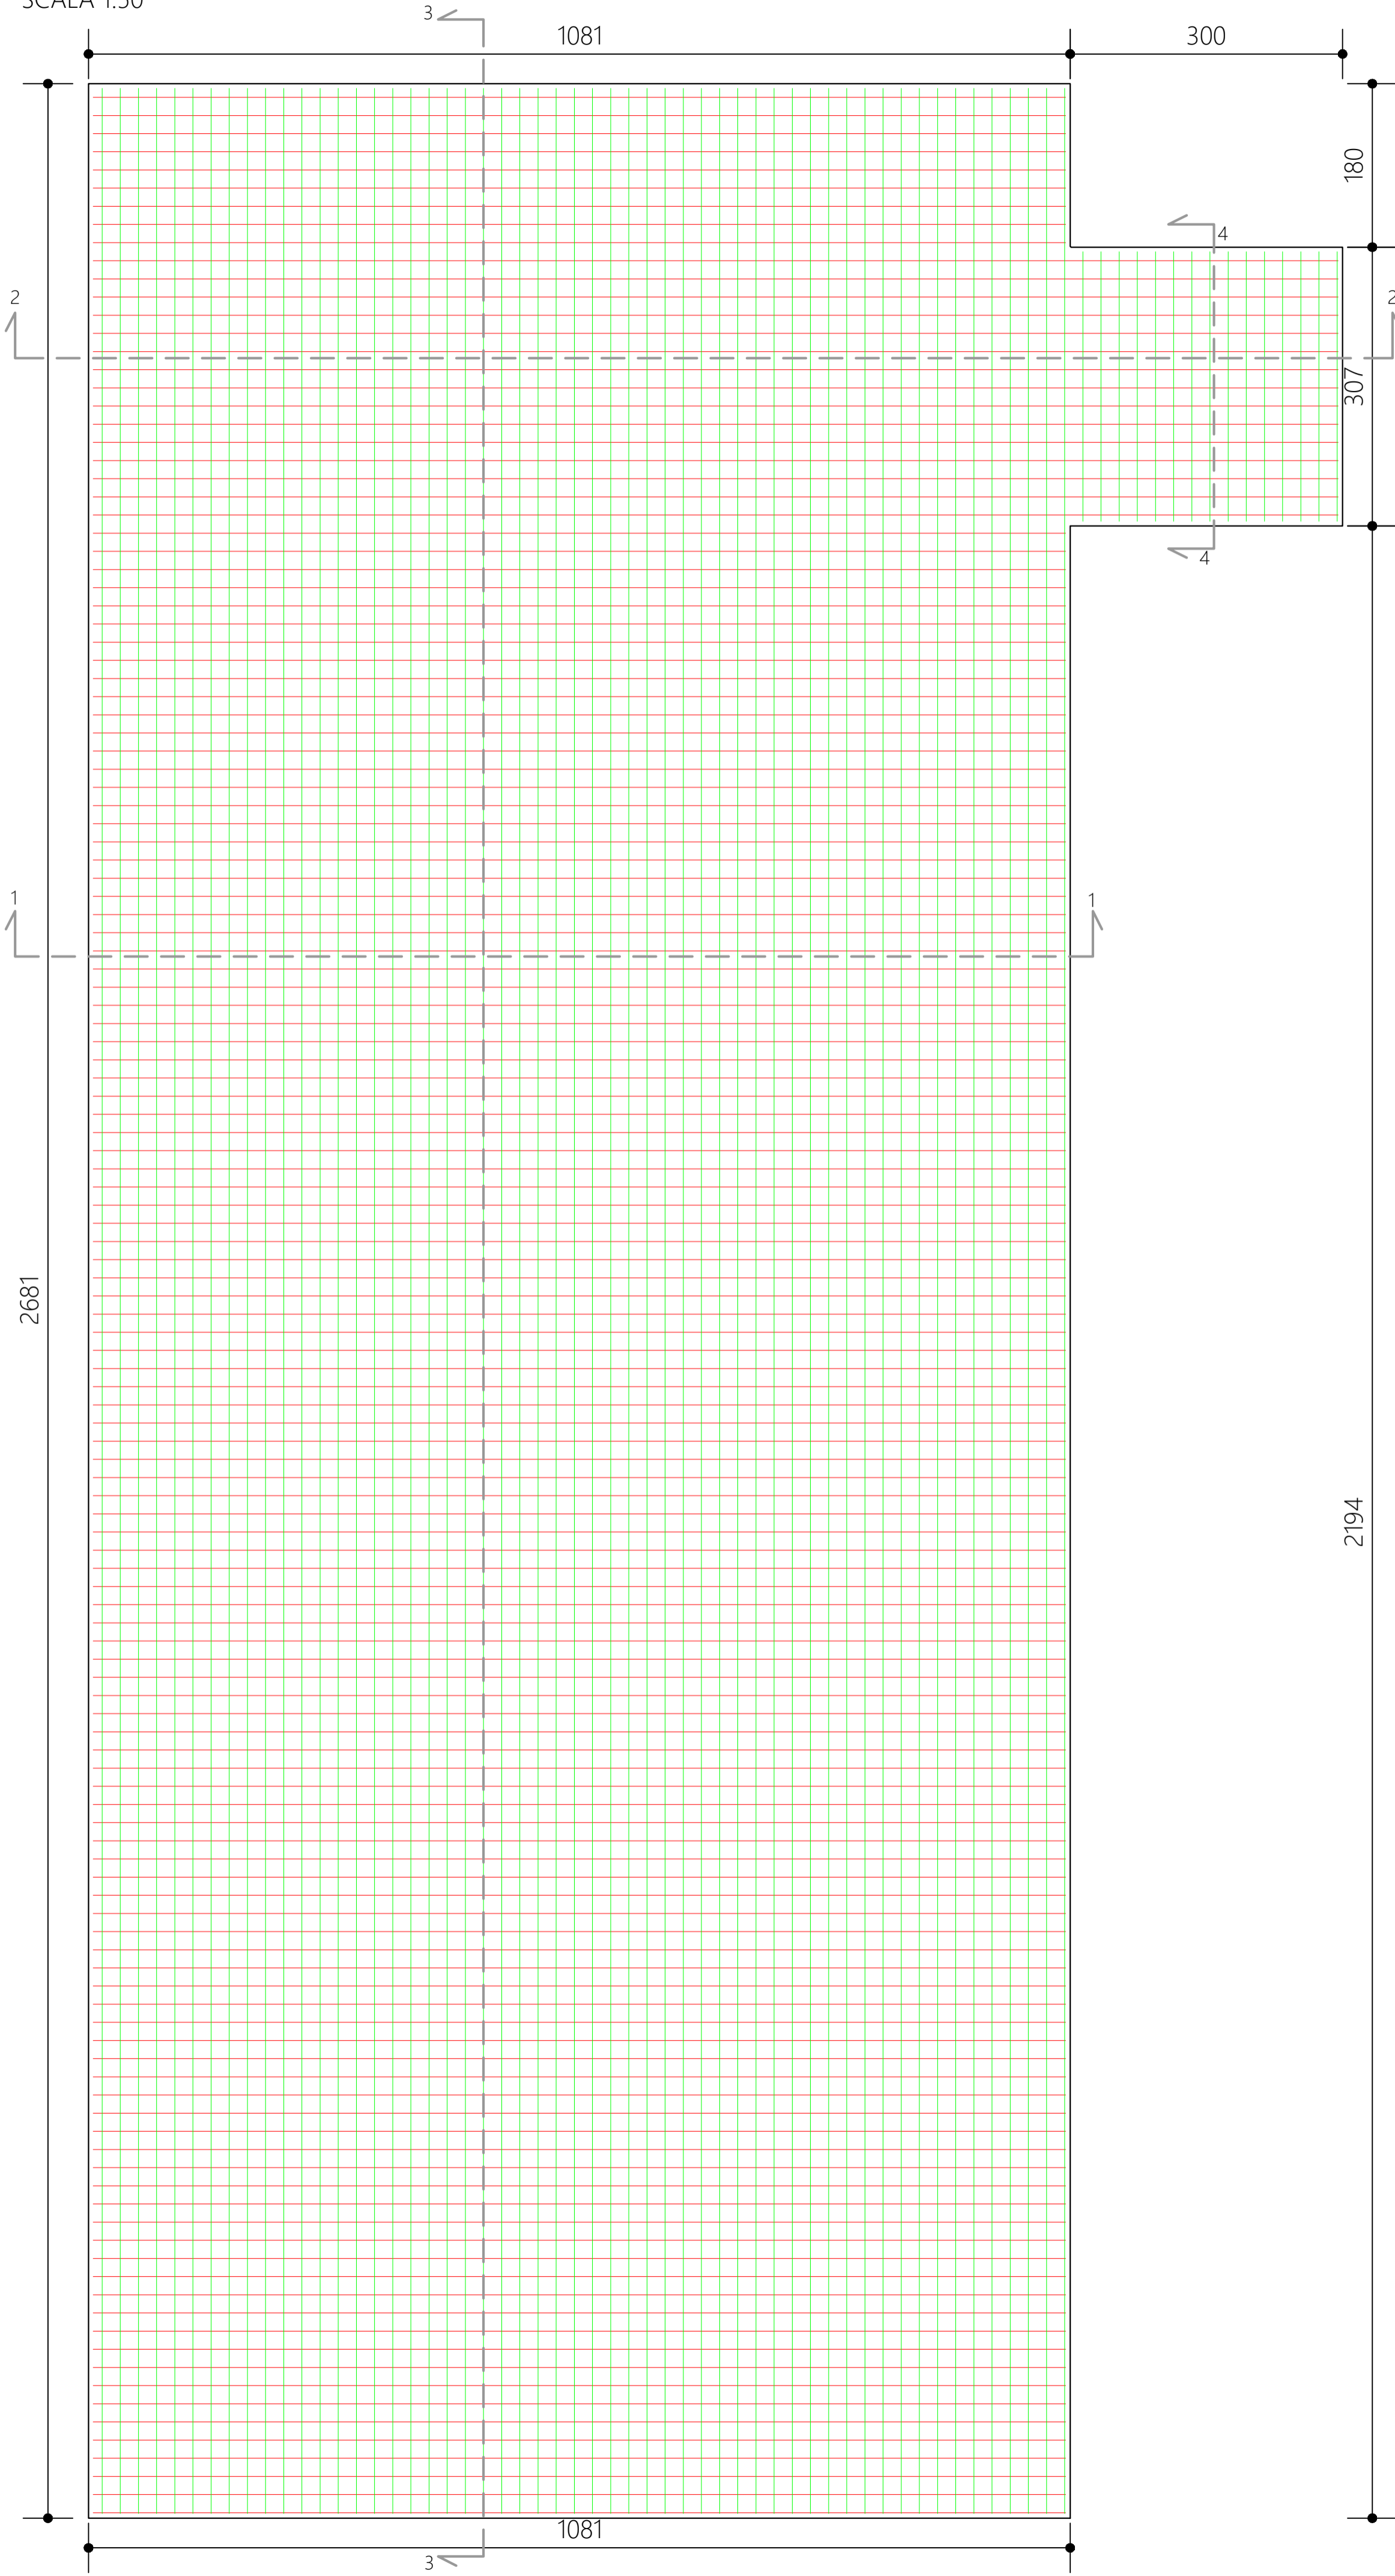


Soletta 1  
Armatura diffusa lato superiore

dir. 1  
Ø 12/ 20  
5.7 cmq/m

dir. 2  
Ø 12/ 20  
5.7 cmq/m

Assonometria cavalletti distanziatori Ø 12  
a=24 cm, b=18cm, h=18 cm  
1/50 dir.1, 1/50 dir.2

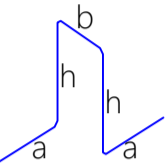

Armatura diffusa lato inferiore

dir. 1  
Ø 12/ 20  
5.7 cmq/m

dir. 2  
Ø 12/ 20  
5.7 cmq/m

PIANO NAZIONALE DI RIPRESA E RESILIENZA (PNRR)  
MISSIONE 4 - ISTRUZIONE E RICERCA  
COMPONENTE 1 - POTENZIAMENTO DELL'OFFERTA DEI SERVIZI DI ISTRUZIONE: DAGLI ASILI NIDO ALLE UNIVERSITA'  
INVESTIMENTO 1.1: PIANO PER ASILI NIDO E SCUOLE DELL'INFANZIA E SERVIZI DI EDUCAZIONE E CURA PER LA PRIMA INFANZIA

stazione appaltante:  
**COMUNE DI SANT'ALESSIO CON VIALONE**  
Via Vittoria 18,  
27016 Sant'Alessio con Vialone (PV)

titolo del progetto :  
**POLO DI INFANZIA**  
NUOVA COSTRUZIONE DELL'EDIFICIO SCOLASTICO  
Via Angelo Bianchi 15, 27016 Sant'Alessio con Vialone (PV)  
**C.U.P.: J51B21005950006**

**PROGETTO FINANZIATO DALL'UNIONE EUROPEA  
NEXT GENERATION EU PNRR - M4C1 I 1.1**

Progettista architettonico : <b>ARCò Società Cooperativa</b> Via Lamarmora 2/20122 Milano (MI) mail: info@ar-co.org pec: admin-arco@pec.it	Progettista strutturale : <b>Ing. Filippo Condorelli</b> Via Municipio 167, 95045 Misterbianco (CT) mail: leaf.progettazione@gmail.com pec: filippo.condorelli@ingpec.eu
Progettista impiantistico : <b>Progen Ingegneria s.r.l.</b> Via Roma 11,26020 Madignano (CR) mail: info@progen.us	Consulenza specialistica : <b>E Plus Studio s.r.l.</b> Via Silvio Cappella 14, 27100 Pavia (PV) mail: info@e-plus.it pec: amministrazione@pec.e-plus.it

responsabile unico del procedimento : Comune di Sant'Alessio con Vialone (PV) <b>Arch. Giuseppe Bongiovanni</b> Via Vittoria 18, 27016 Sant'Alessio con Vialone (PV)	firma e timbro  .....  IL SINDACO L'ASSESSORE COMPETENTE: IL SEGRETARIO COMUNALE:	Ivana Maria Cartani ..... Luigi Angelo Gallotti ..... Ivano Cosimo Epifani .....
--	---	---

fase progettuale : <b>PROGETTO ESECUTIVO</b> AI SENSI DELL'ART. 23 DEL D.LGS 50/2016 E DELL'ART.33-43 DEL D.P.R. 207/2010	numero elaborato  <b>STR-TAV-06</b>
titolo elaborato : <b>PLATEA IN C.A.</b>	
scala grafica	prima consegna <b>31 MARZO 2023</b>

**BOZZA**

Il disegno e tutte le informazioni che vi sono contenute, sono di esclusiva proprietà di ARCò Società Cooperativo e non possono essere copiati, riprodotti, resi pubblici senza autorizzazione scritta