

TUTTI I PERCORSI COMUNI DOVRANNO ESSERE MANTENUTI PULITI E SGOMBRATI DA MATERIALI ED ATTREZZATURE. AL TERMINE DELLA GIORNATA LAVORATIVA SI DOVRÀ PROVVEDERE ALLA PULIZIA DEI LUOGHI.

LA SCELTA DEI MEZZI D'OPERA DOVRÀ ESSERE ESEGUITA IN FUNZIONE DELLA LARGHEZZA DEGLI ACCESSI

IN COPERTURA LE MAESTRANZE DOVRANNO OPERARE DOTATE DI IDONEE IMBRAGATURE DI SICUREZZA ADEGUATAMENTE FISSATE A LINEE VITA O GANCI IN ACCIAIO.

L'IMPRESA TITOLARE DELLE LAVORAZIONI DOVRÀ INSERIRE NEL PROPRIO PIANO OPERATIVO DI SICUREZZA IL CORRETTO POSIZIONAMENTO DELL'AUTOGRU NECESSARIA PER L'ESECUZIONE DELLE LAVORAZIONI DI MONTAGGIO DEGLI ELEMENTI PREFABBRICATI

DURANTE TUTTE LE FASI LAVORATIVE E' DA INIBIRE L'ACCESSO ALLA SEDE DELLA PRO LOCO, LA QUALE DOVRÀ ESSERE DELIMITATA CON IDONEA RECINZIONE METALLICA DA CANTIERE ED ADEGUATAMENTE SEGNALEATA.

L'ACCESSO ALL'AREA CANTIERE SARÀ INDIVIDUATA SU VIA BIANCHI. ACCESSO SEPARATO DOVRÀ ESSERE RICAVATO PER L'ACCESSO ALL'AREA DEL PARCO PUBBLICO. IL QUALE RIMARRÀ FRUIBILE DURANTE LE FASI LAVORATIVE. L'AREA DOVRÀ ESSERE DELIMITATA CON IDONEA RECINZIONE METALLICA DA CANTIERE ED ADEGUATAMENTE SEGNALEATA.

ALL'INTERNO DELL'AREA I MEZZI DOVRANNO PROCEDERE A PASSO D'UOMO. ASSICURARE LA PRESENZA DI PERSONALE IN ASSISTENZA ALLE MANOVRE DEI MEZZI.

PER LE LAVORAZIONI DA ESEGUIRE SUI PROSPETTI IN CORRISPONDENZA AL POSIZIONAMENTO DEL PONTEGGIO, LE IMPRESE DOVRANNO ADEGUATAMENTE SEGNALEARE LA PRESENZA DEL PONTEGGIO, GARANTENDO L'ADEGUATA DISTANZA DALLA RECINZIONE, AL FINE DI CONSENTIRE IL PASSAGGIO DI PERSONALE ED ATTREZZATURE DI LAVORO.


IPOTESI DA VERIFICARSI DA PARTE DELL'IMPRESA ESECUTRICE, QUANTO CONTENUTO NEL PIANO E' DA INTENDERSI QUALE INDICAZIONE AGGIUNTIVA RISPETTO A QUANTO PRESCRITTO DALLE NORME COGENTI IN MATERIA DI IGIENE E SICUREZZA SUL LAVORO.

DIMENSIONI E POSIZIONAMENTO DELLE OPERE PROVVISORIALI RAPPRESENTATE SONO INDICATIVI.

LA REALIZZAZIONE DELLE OPERE PROVVISORIALI DEVE INIZIARE IMMEDIATAMENTE PRIMA DELL'INSORGERE DEL RISCHIO.

Legenda simboli

- PERIMETRO AREA DI INTERVENTO
- SAGOMA NUOVA SCUOLA DELL'INFANZIA
- EDIFICI ESISTENTI NON OGGETTO DI INTERVENTO
- AREA NON OGGETTO DI INTERVENTO
- ACCESSO PEDONALE E CARRAIO AL CANTIERE
- ACCESSO SEPARATO ALLA ZONA PARCO PUBBLICO E CAMPO DA BASKET
- CESATA METALLICA DI CANTIERE, ALTEZZA MINIMA 2 M
- INVILUPPO PONTEGGIO
- PRESIDIO DI PRIMO SOCCORSO
- WC DI CANTIERE
- QUADRO ELETTRICO DI CANTIERE
- PUNTO DI ADDUZIONE ACQUA
- ESTINTORE
- DEPOSITO MATERIALE
- ZONA CARICO/SCARICO

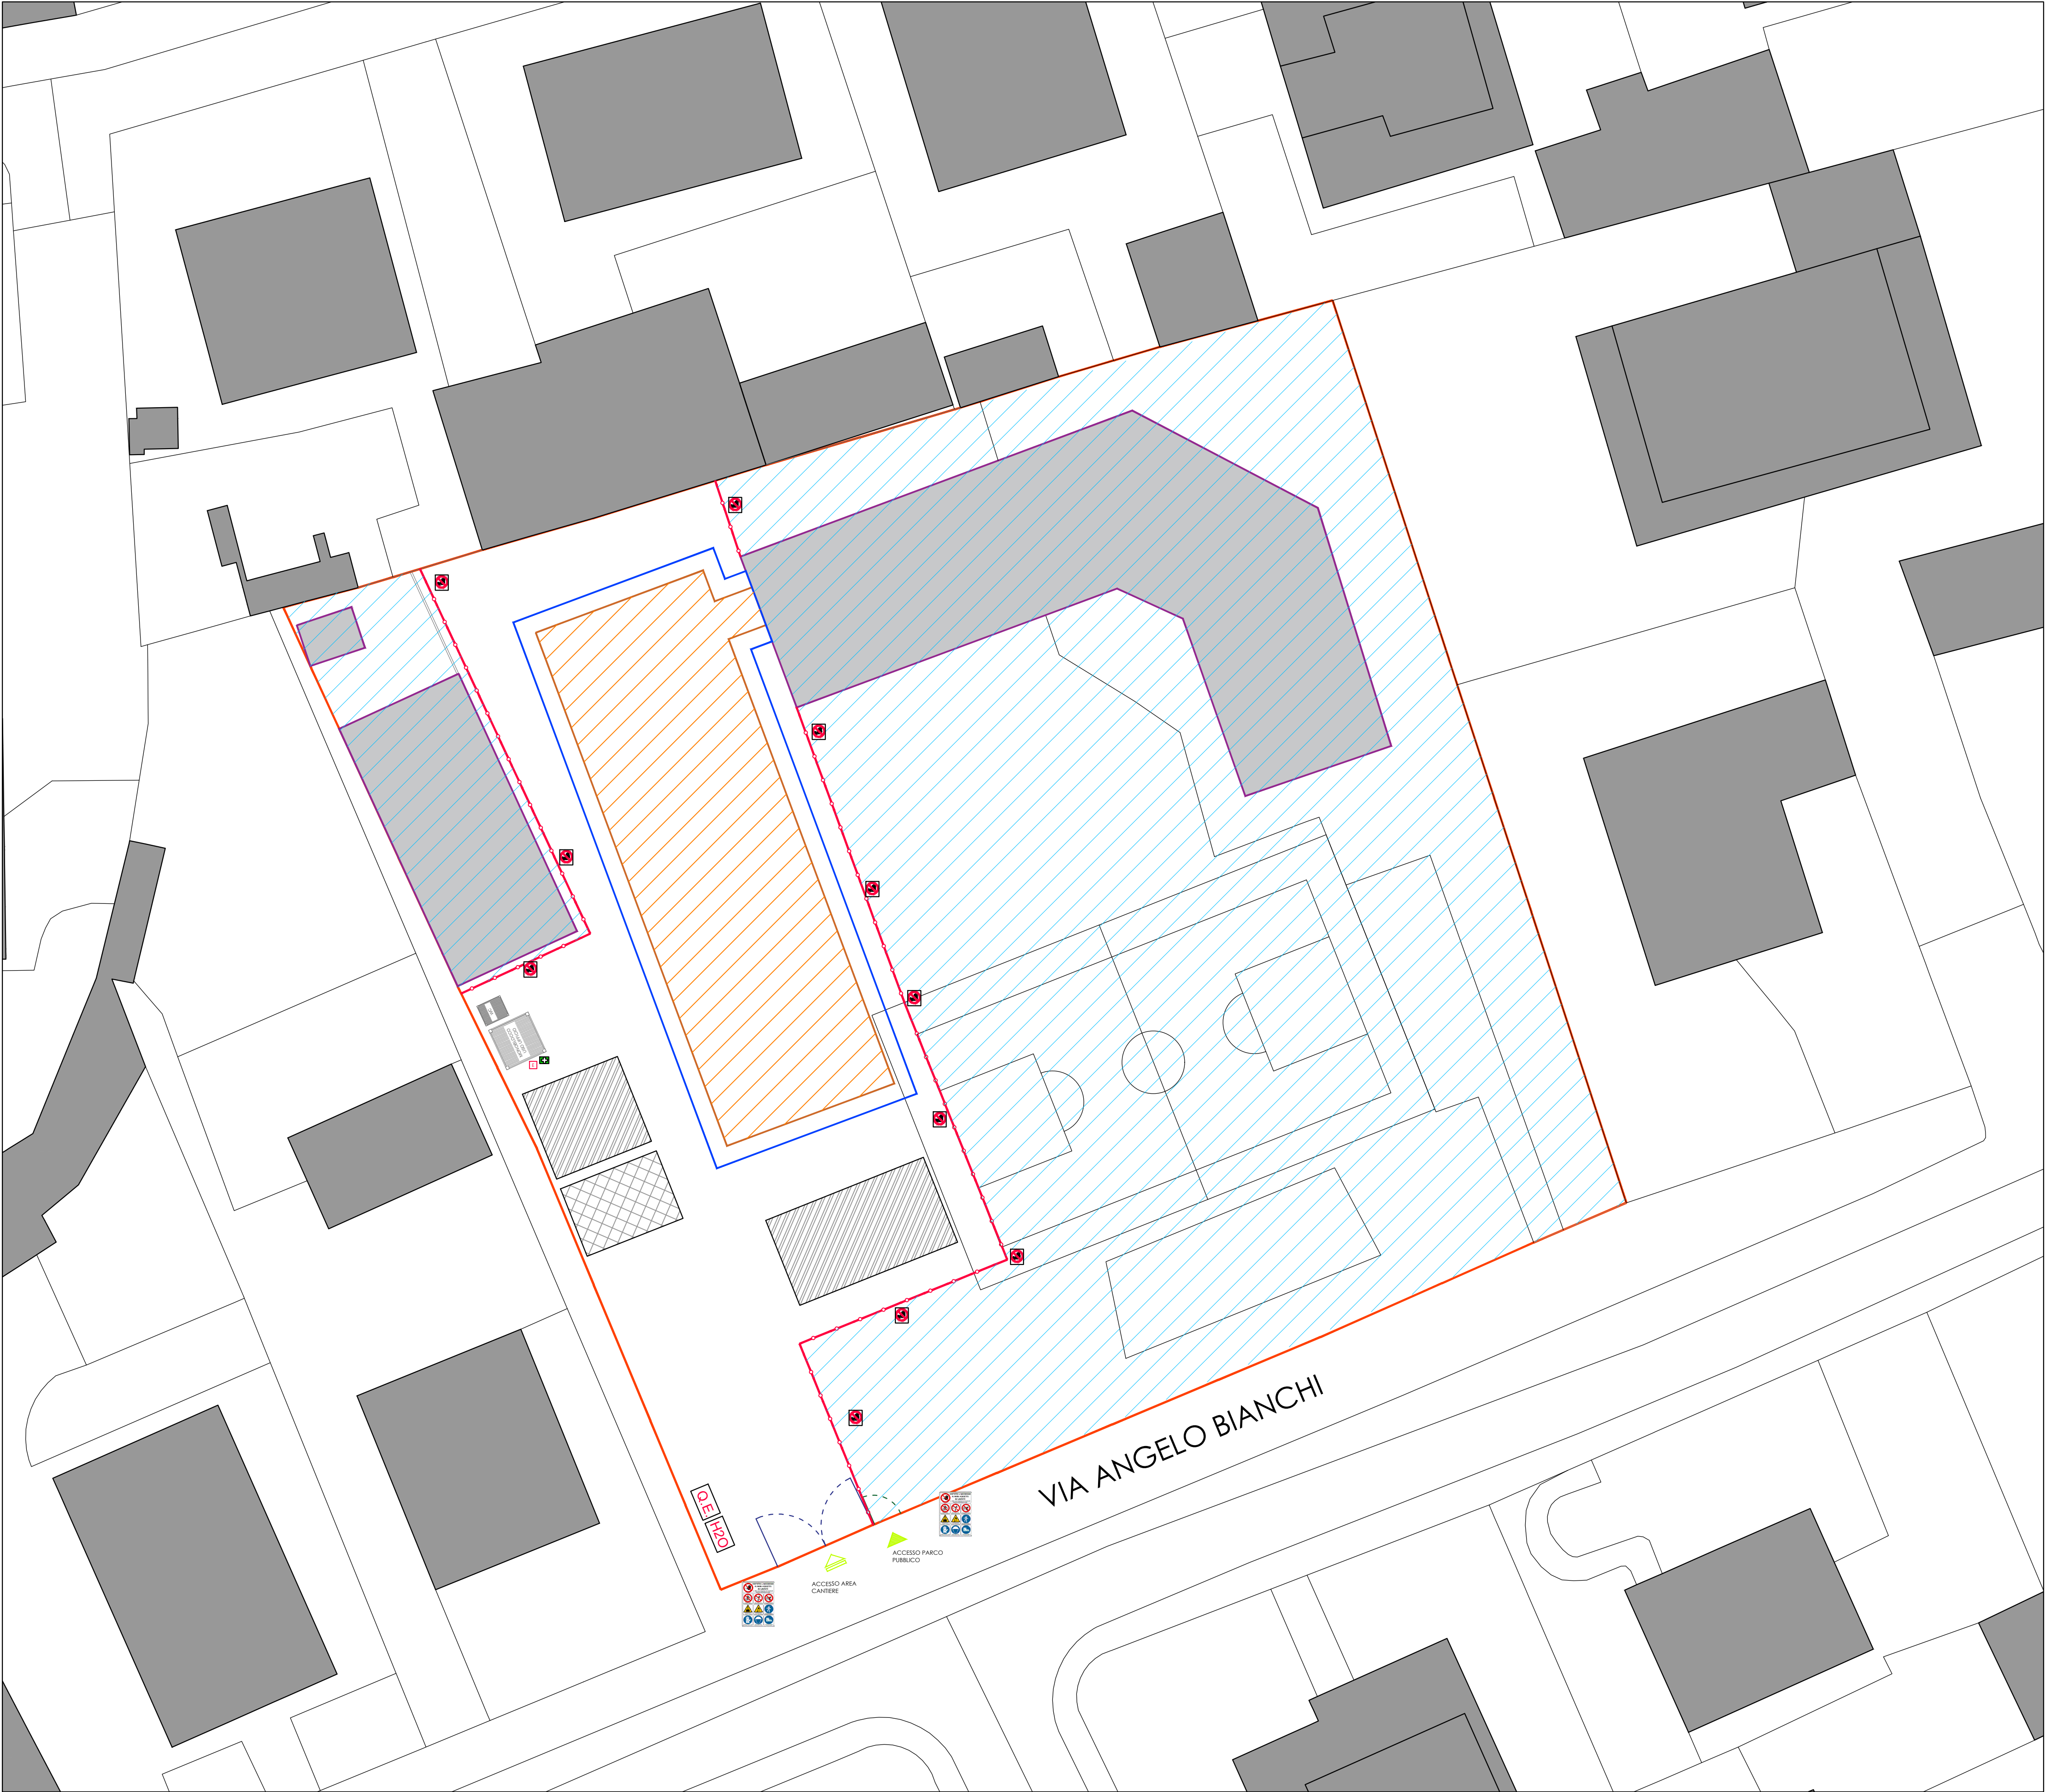

PIANO NAZIONALE DI RIPRESA E RESILIENZA (PNRR)
MISSIONE 4 - ISTRUZIONE E RICERCA
COMPONENTE 1 - POTENZIAMENTO DELL'OFFERTA DEI SERVIZI DI ISTRUZIONE: DAGLI ASILI NIDO ALLE UNIVERSITA'
INVESTIMENTO 1.1: PIANO PER ASILI NIDO E SCUOLE DELL'INFANZIA E SERVIZI DI EDUCAZIONE E CURA PER LA PRIMA INFANZIA

stazione appaltante:
COMUNE DI SANT'ALESSIO CON VIALONE
Via Vittoria 18,
27016 Sant'Alessio con Vialone (PV)

titolo del progetto :
POLO DI INFANZIA
NUOVA COSTRUZIONE DELL'EDIFICIO SCOLASTICO
Via Angelo Bianchi 15, 27016 Sant'Alessio con Vialone (PV)
C.U.P.: J51B21005950006

PROGETTO FINANZIATO DALL'UNIONE EUROPEA
NEXT GENERATION EU PNRR - M4C1 I 1.1

Progettista architettonica :
ARCò Società Cooperativa
Via Lanterna 2, 20122 Milano (MI)
mail: info@ar-co.org
pec: admin-arco@pec.it

Progettista strutturale :
Ing. Filippo Condorelli
Via Municipio 167, 95045 Misterbianco (CT)
mail: lead.progettazione@gmail.com
pec: filippo.condorelli@ingpec.eu

Progettista impiantistica :
Progen Ingegneria s.r.l.
Via Roma 11, 26020 Madignano (CR)
mail: info@progen.us

Consulenza specialistica :
E Plus Studio s.r.l.
Via Silvio Cappelletti 14, 27100 Pavia (PV)
mail: info@e-plus.it
pec: amministrazione@pec.e-plus.it

responsabile unico del procedimento :
Comune di Sant'Alessio con Vialone (PV)
Arch. Giuseppe Bongiovanni
Via Vittoria 18,
27016 Sant'Alessio con Vialone (PV)

firma e timbro

IL SINDACO

L'ASSESSORE COMPETENTE:

IL SEGRETARIO COMUNALE:

Ivana Maria Cartani

Luigi Angelo Gallotti

Ivano Cosimo Epifani

fase progettuale :
PROGETTO ESECUTIVO
AI SENSI DELL'ART. 23 DEL D.LGS 50/2016 E DELL'ART.33-43 DEL D.P.R. 207/2010

titolo elaborato :
PLANIMETRIA DI CANTIERE

scala grafica : 1:500

primo consegna

31 MARZO 2023

numero elaborato

OPR-TAV-03

BOZZA

Il disegno e tutte le informazioni che vi sono contenute, sono di esclusiva proprietà di ARCò Società Cooperativa e non possono essere copiati, riprodotti, resi pubblici senza autorizzazione scritta